


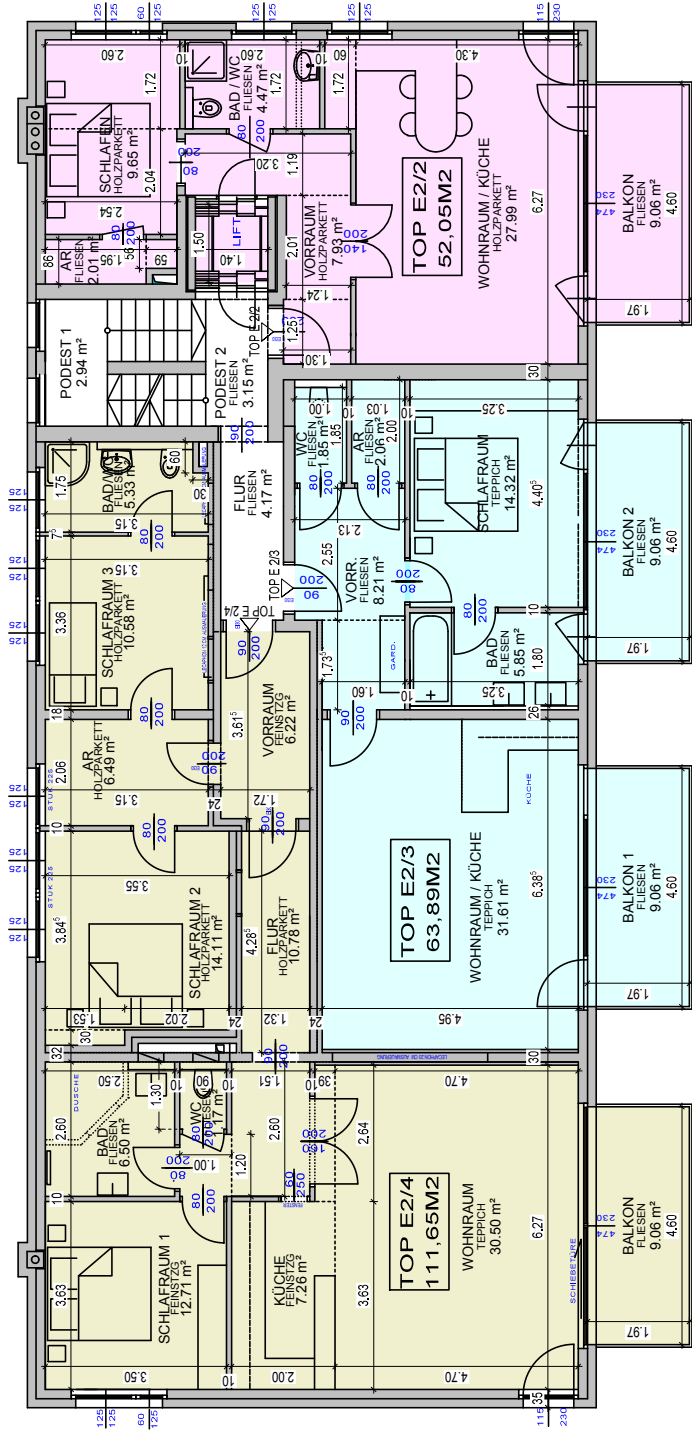

LEGENDE:

- BESTAND
- E2/2 NEU
- E2/3 NEU
- E2/4 NEU
- E2/5 NEU

PARIFIZIERUNG				
BAUVORHABEN: Süßmayerstraße 5020 Salzburg Süßmayerstraße 29				
GSt.NR.: 327/133 EZ.: 3125 KG.: 56532 Morzg				
PLANINHALT: OBERGESCHOSS Top E2/2, E2/3 und E2/4 PLANNR.: P-02				
IBB ZT GmbH Franz-Josef-Str. 15 A-5020 Salzburg e-mail: office@ibbzt.at 				
H/B = 297 / 420 (0.12m²)				
Allplan 2019				